


焼津文化会館 大ホール

SUS回路図/基本吊り込み図

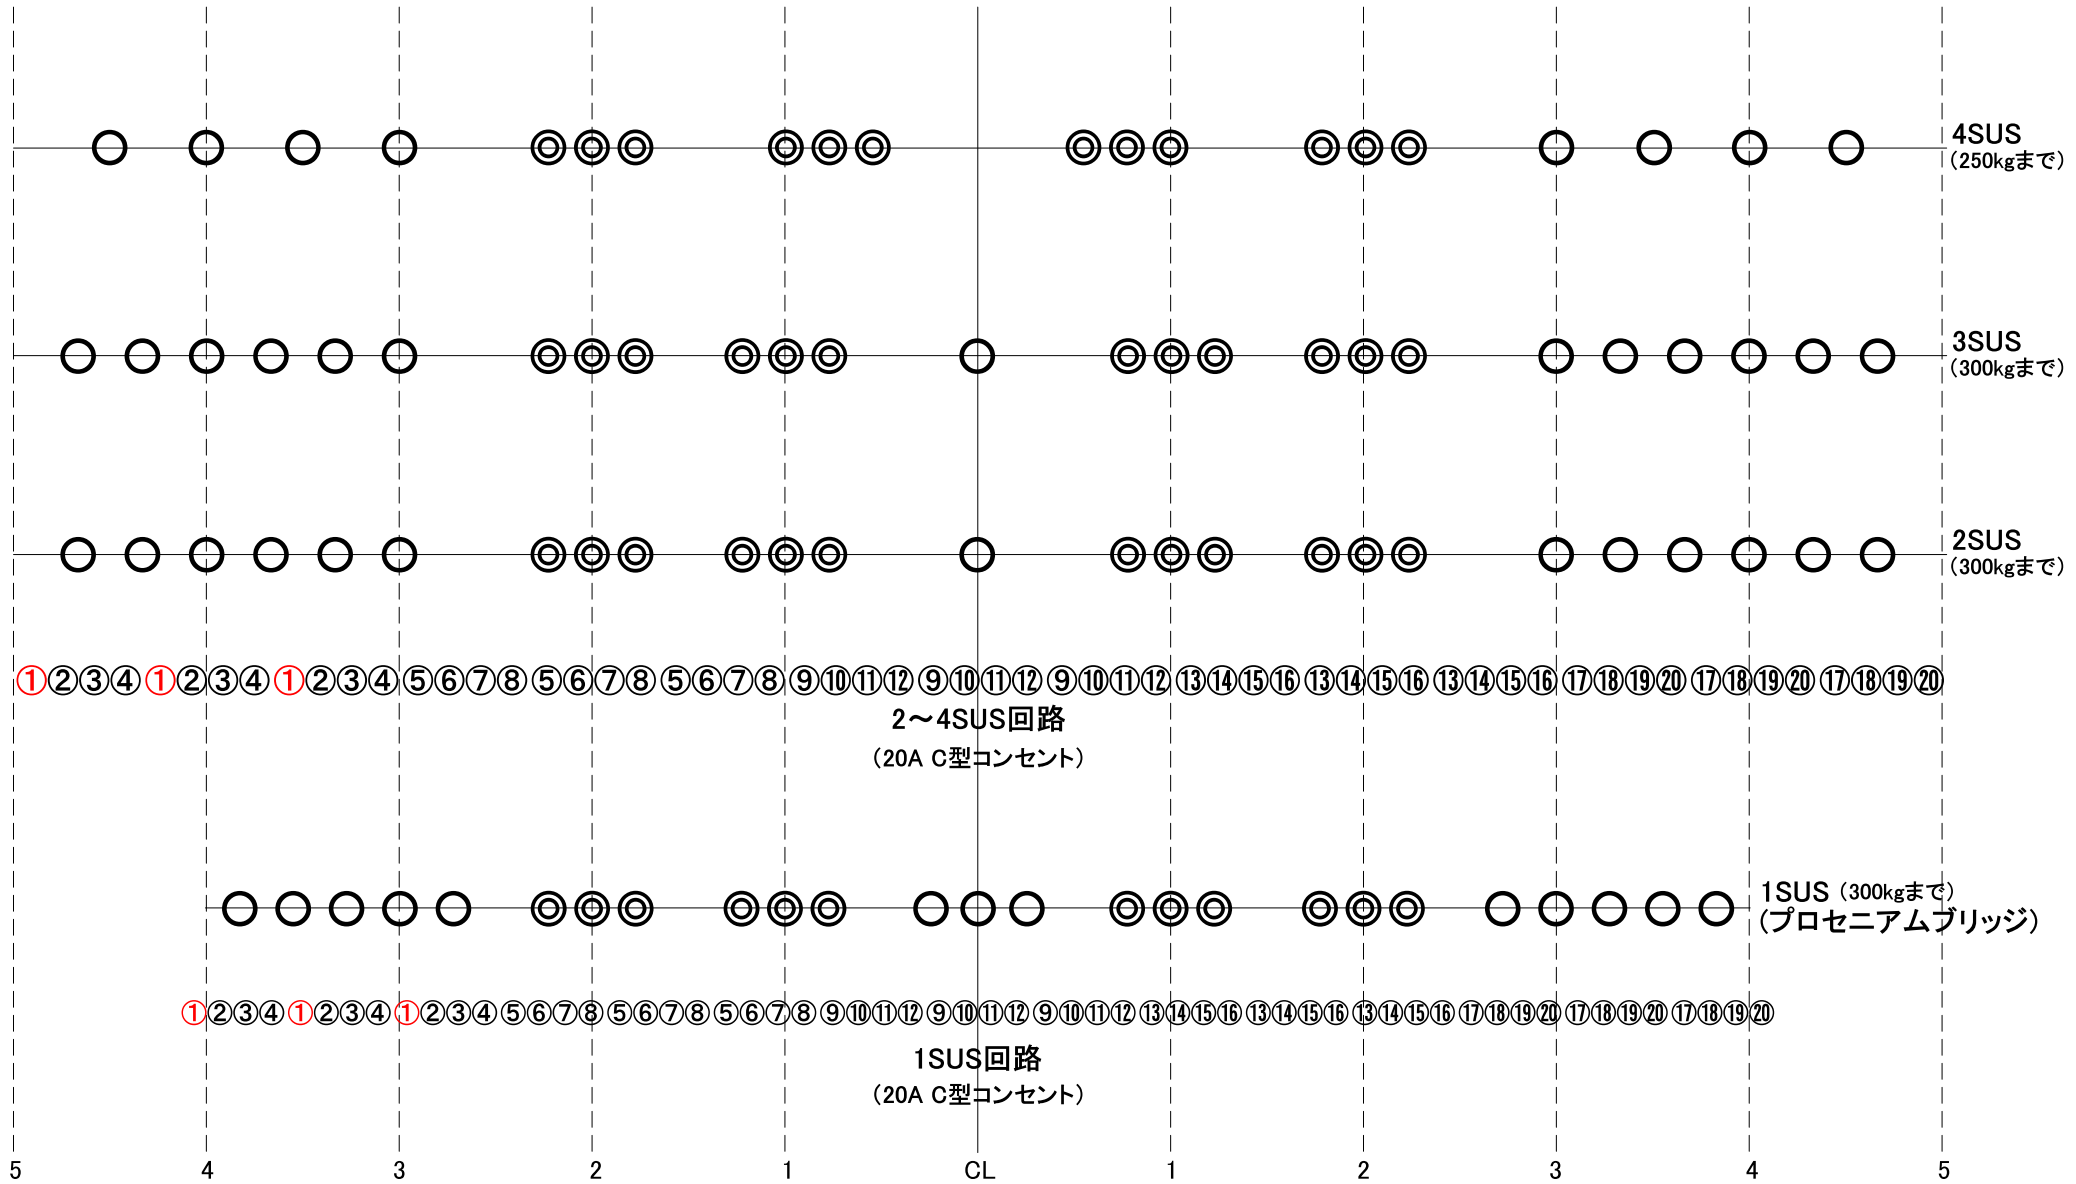

※各サスの①は純直切替可

※サス電動、タップは入りません。

※1サスはプロセニウムブリッジのため、常設位置からかまち付近、客席は当たりません。(断面図参照)