


焼津文化会館小ホール平面図

16m × 32m

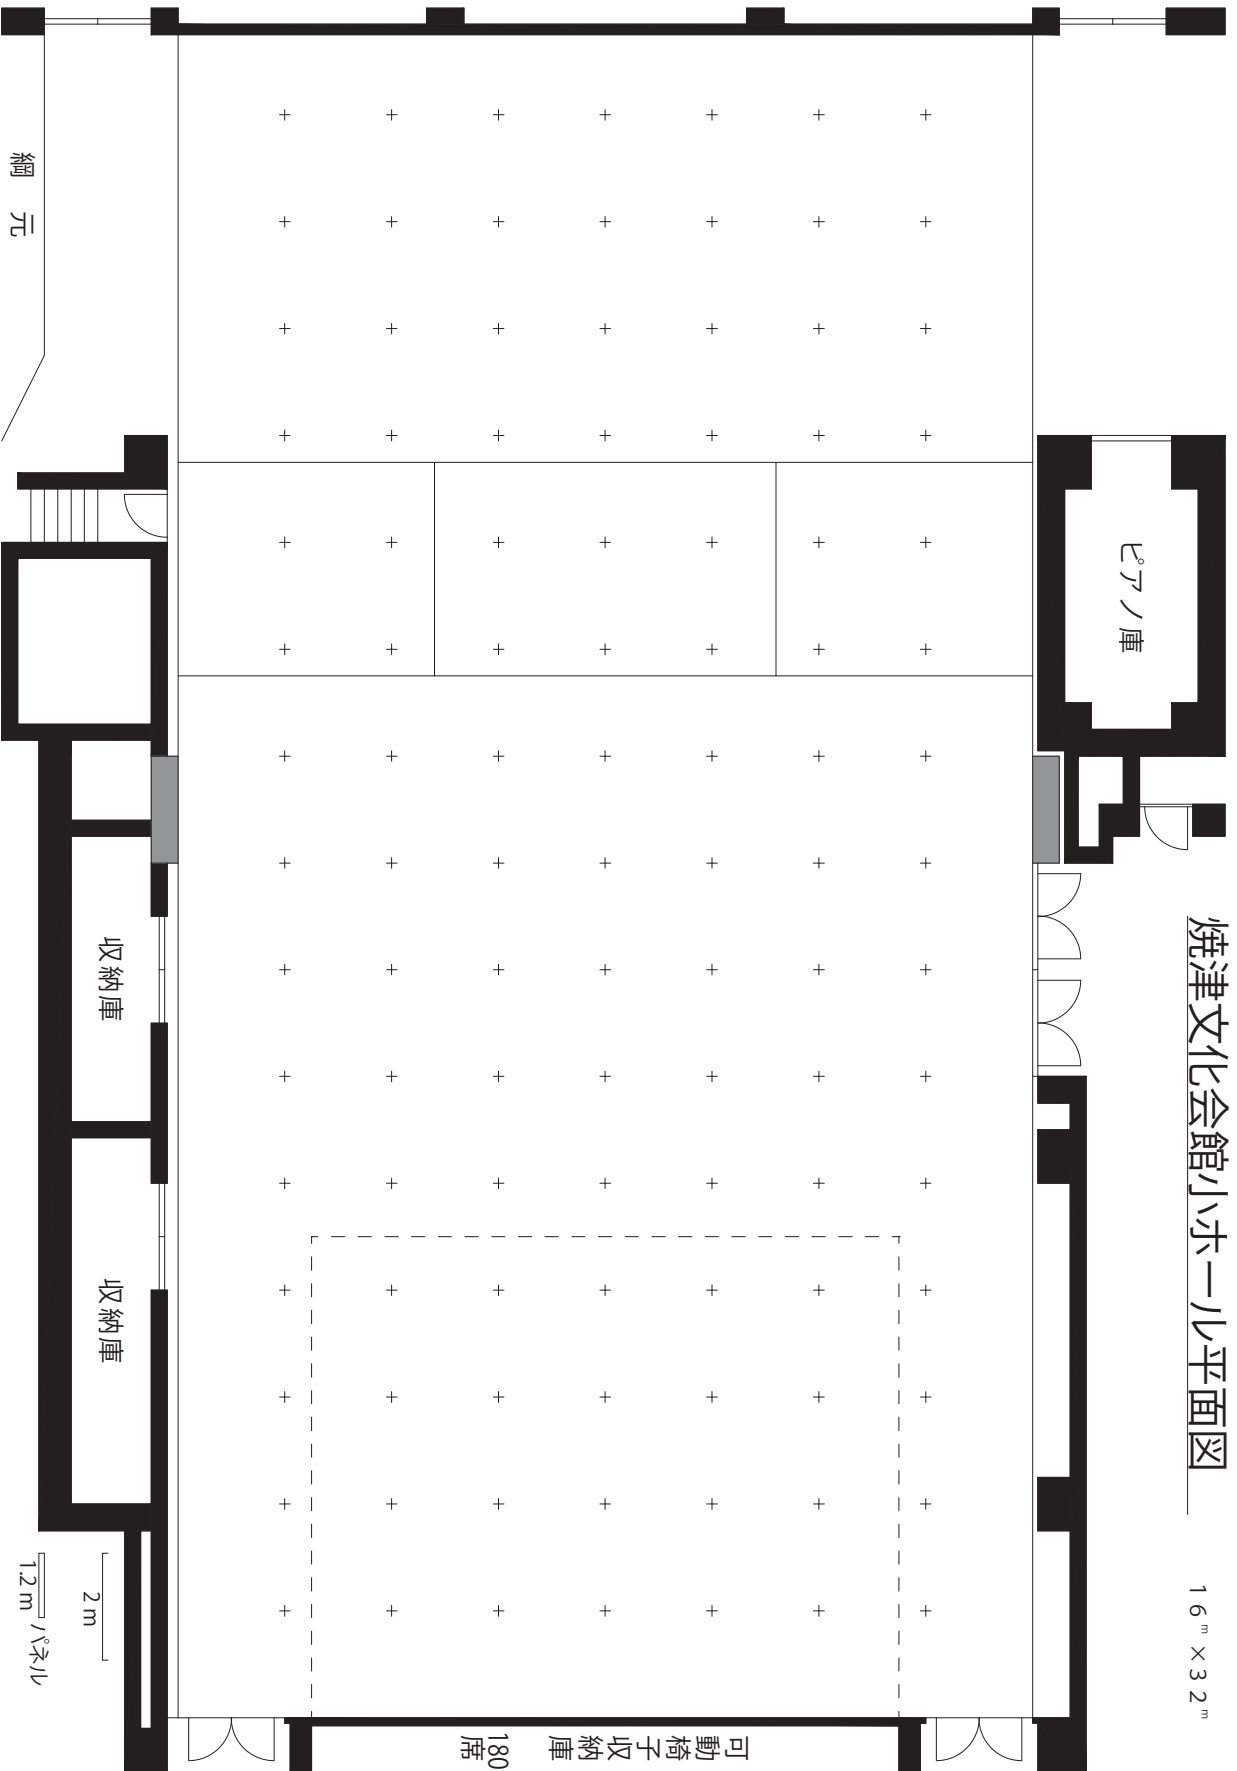

可動椅子収納庫 180席

2m
1.2m / バネル

網元